


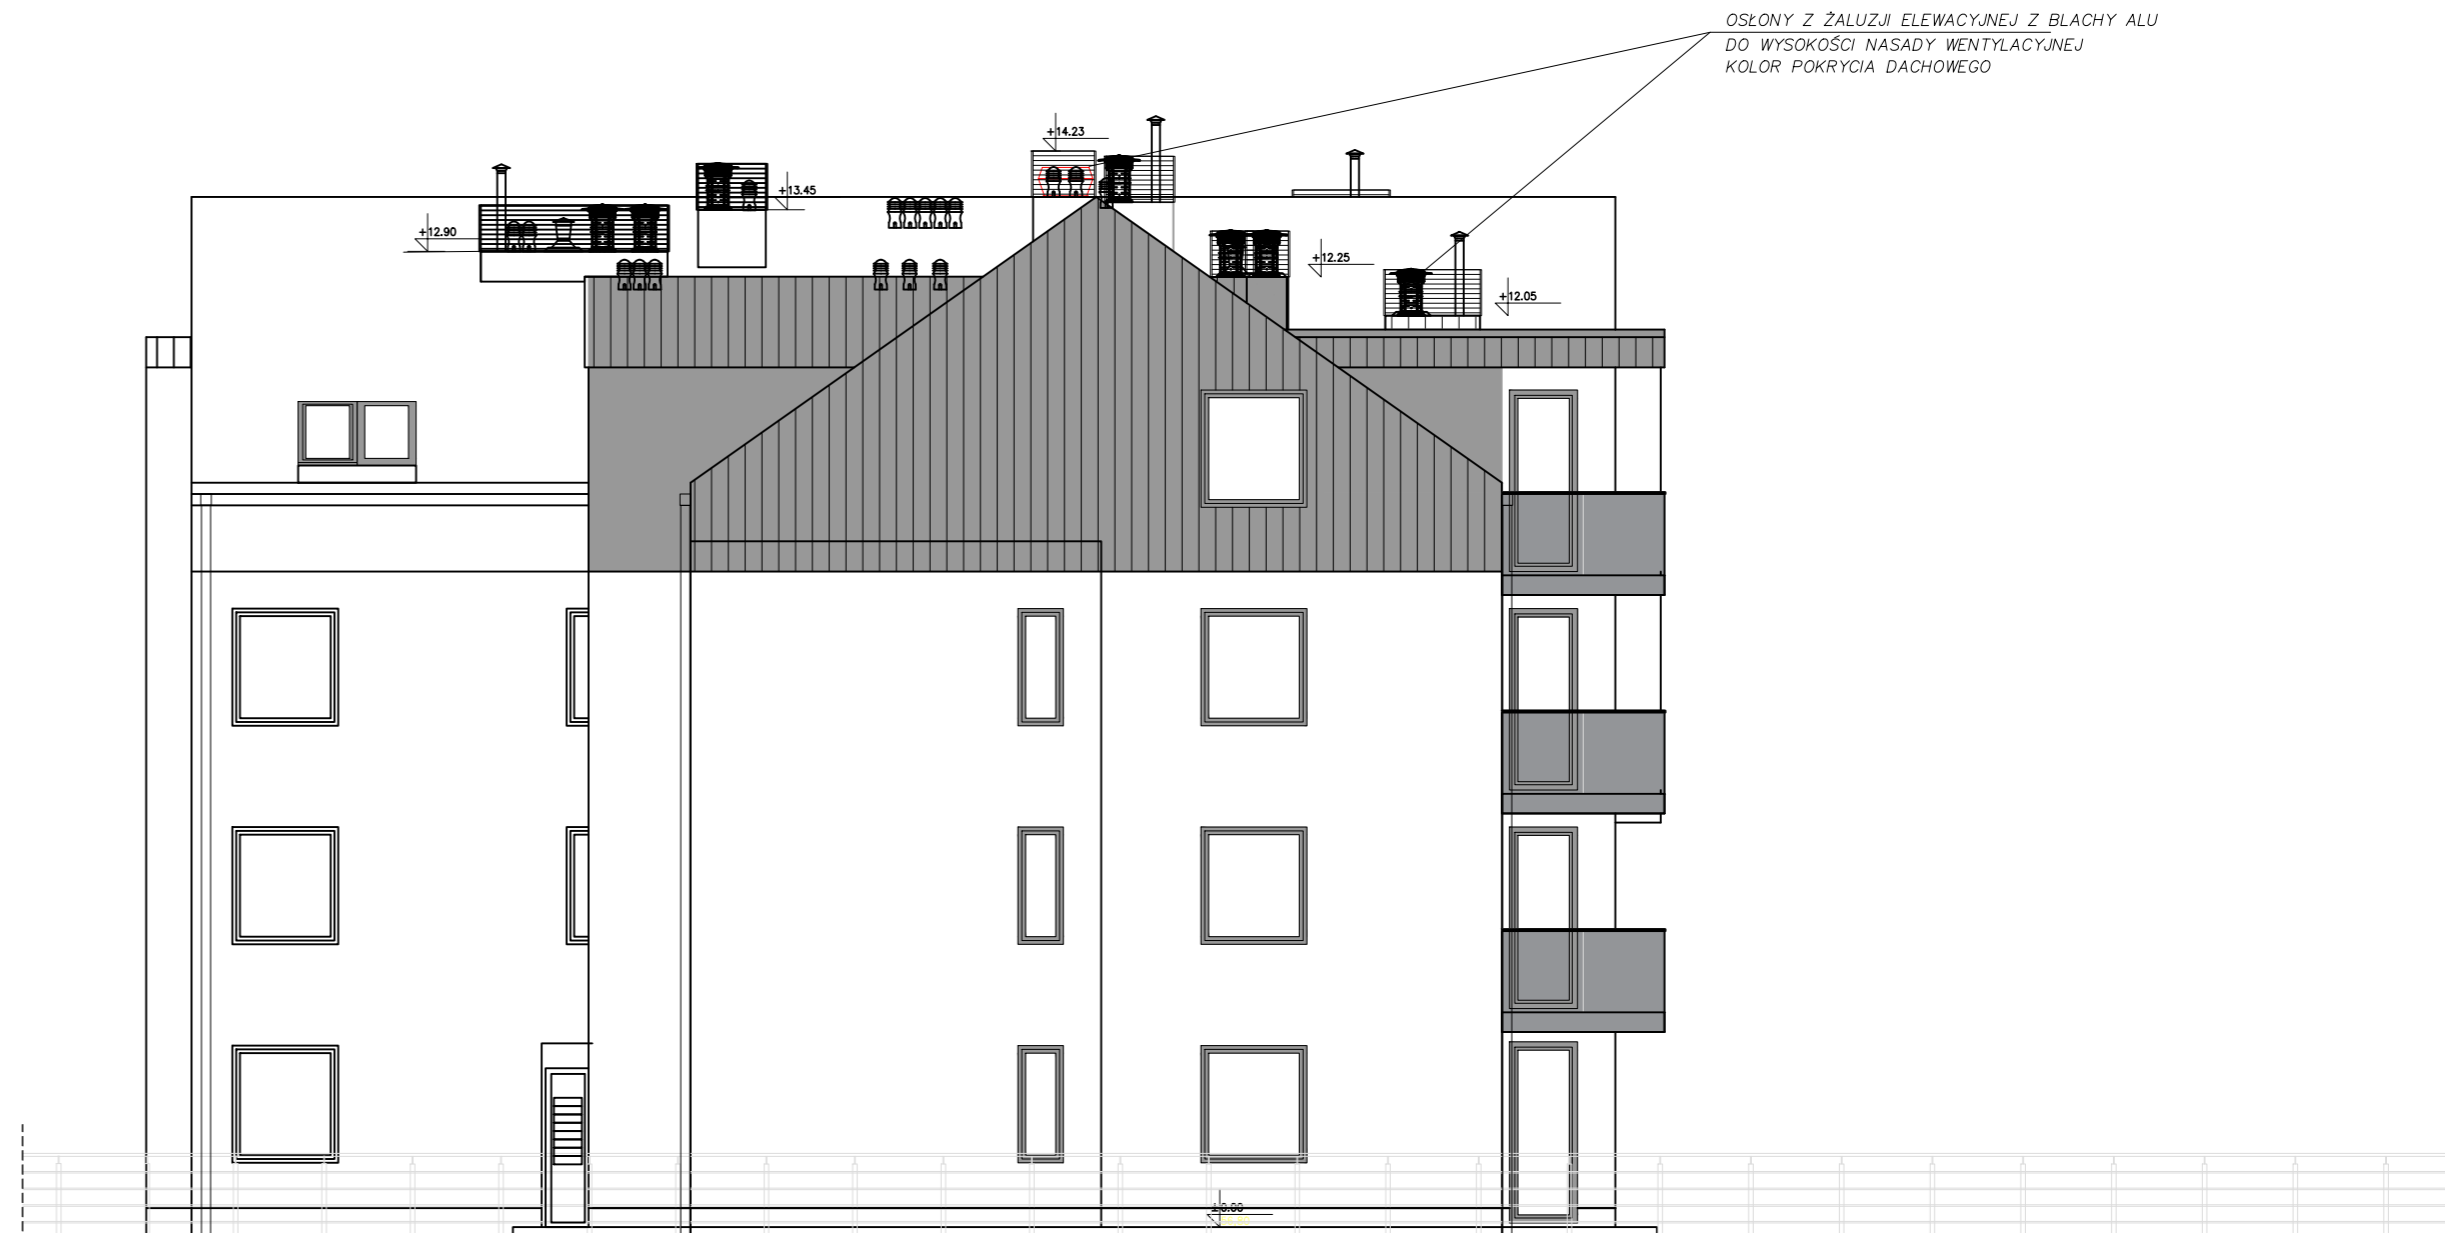


ELEWACJA PD - WSCH.



ELEWACJA PN - ZACH.

LEGENDA

-  Panel dachowy BALEXMETAL typ ELEGANCE kolor RAL 7016
-  cokół – tynk mozaikowy BOLIX kolor TM 19B (grafit)
-  tynk StoMiral K 1,0–1,5 kolor STO BIAŁY
-  tynk StoMiral K 1,0–1,5 kolor STO nr 37303



jednostka projektowa

nazwa i adres obiektu budowlanego:
ZESPÓŁ BUDYNKÓW MIESZKALNYCH WIELORODZINNYCH (nr 3,4,5)
rejon ulic A.Antczaka, Z.Rumla, Kurierów Armii Krajowej
Gdańsk-Orunia dz. nr ewid. 757/3, 758/35, 767/17, 775/19
BUDYNEK MIESZKALNY WIELORODZINNY nr 4

tytuł rysunku:
ELEWACJA PD-WSCH; PN-ZACH - kolorystyka

nr rysunku: **AW-16.5.r1** branża: ARCHITEKTURA

główny projektant:
mgr inż. arch. Piotr Lewandowski Nr uprawnień: PO/KK/141/2006
sprawdzający:
mgr inż. arch. Agnieszka Lewandowska Nr uprawnień: PO/KK/140/2006

etap projektowania: **WYKONAWCZY** data oprac.: **CZERWIEC 2019 MARZEC 2020** skala: **1:100**