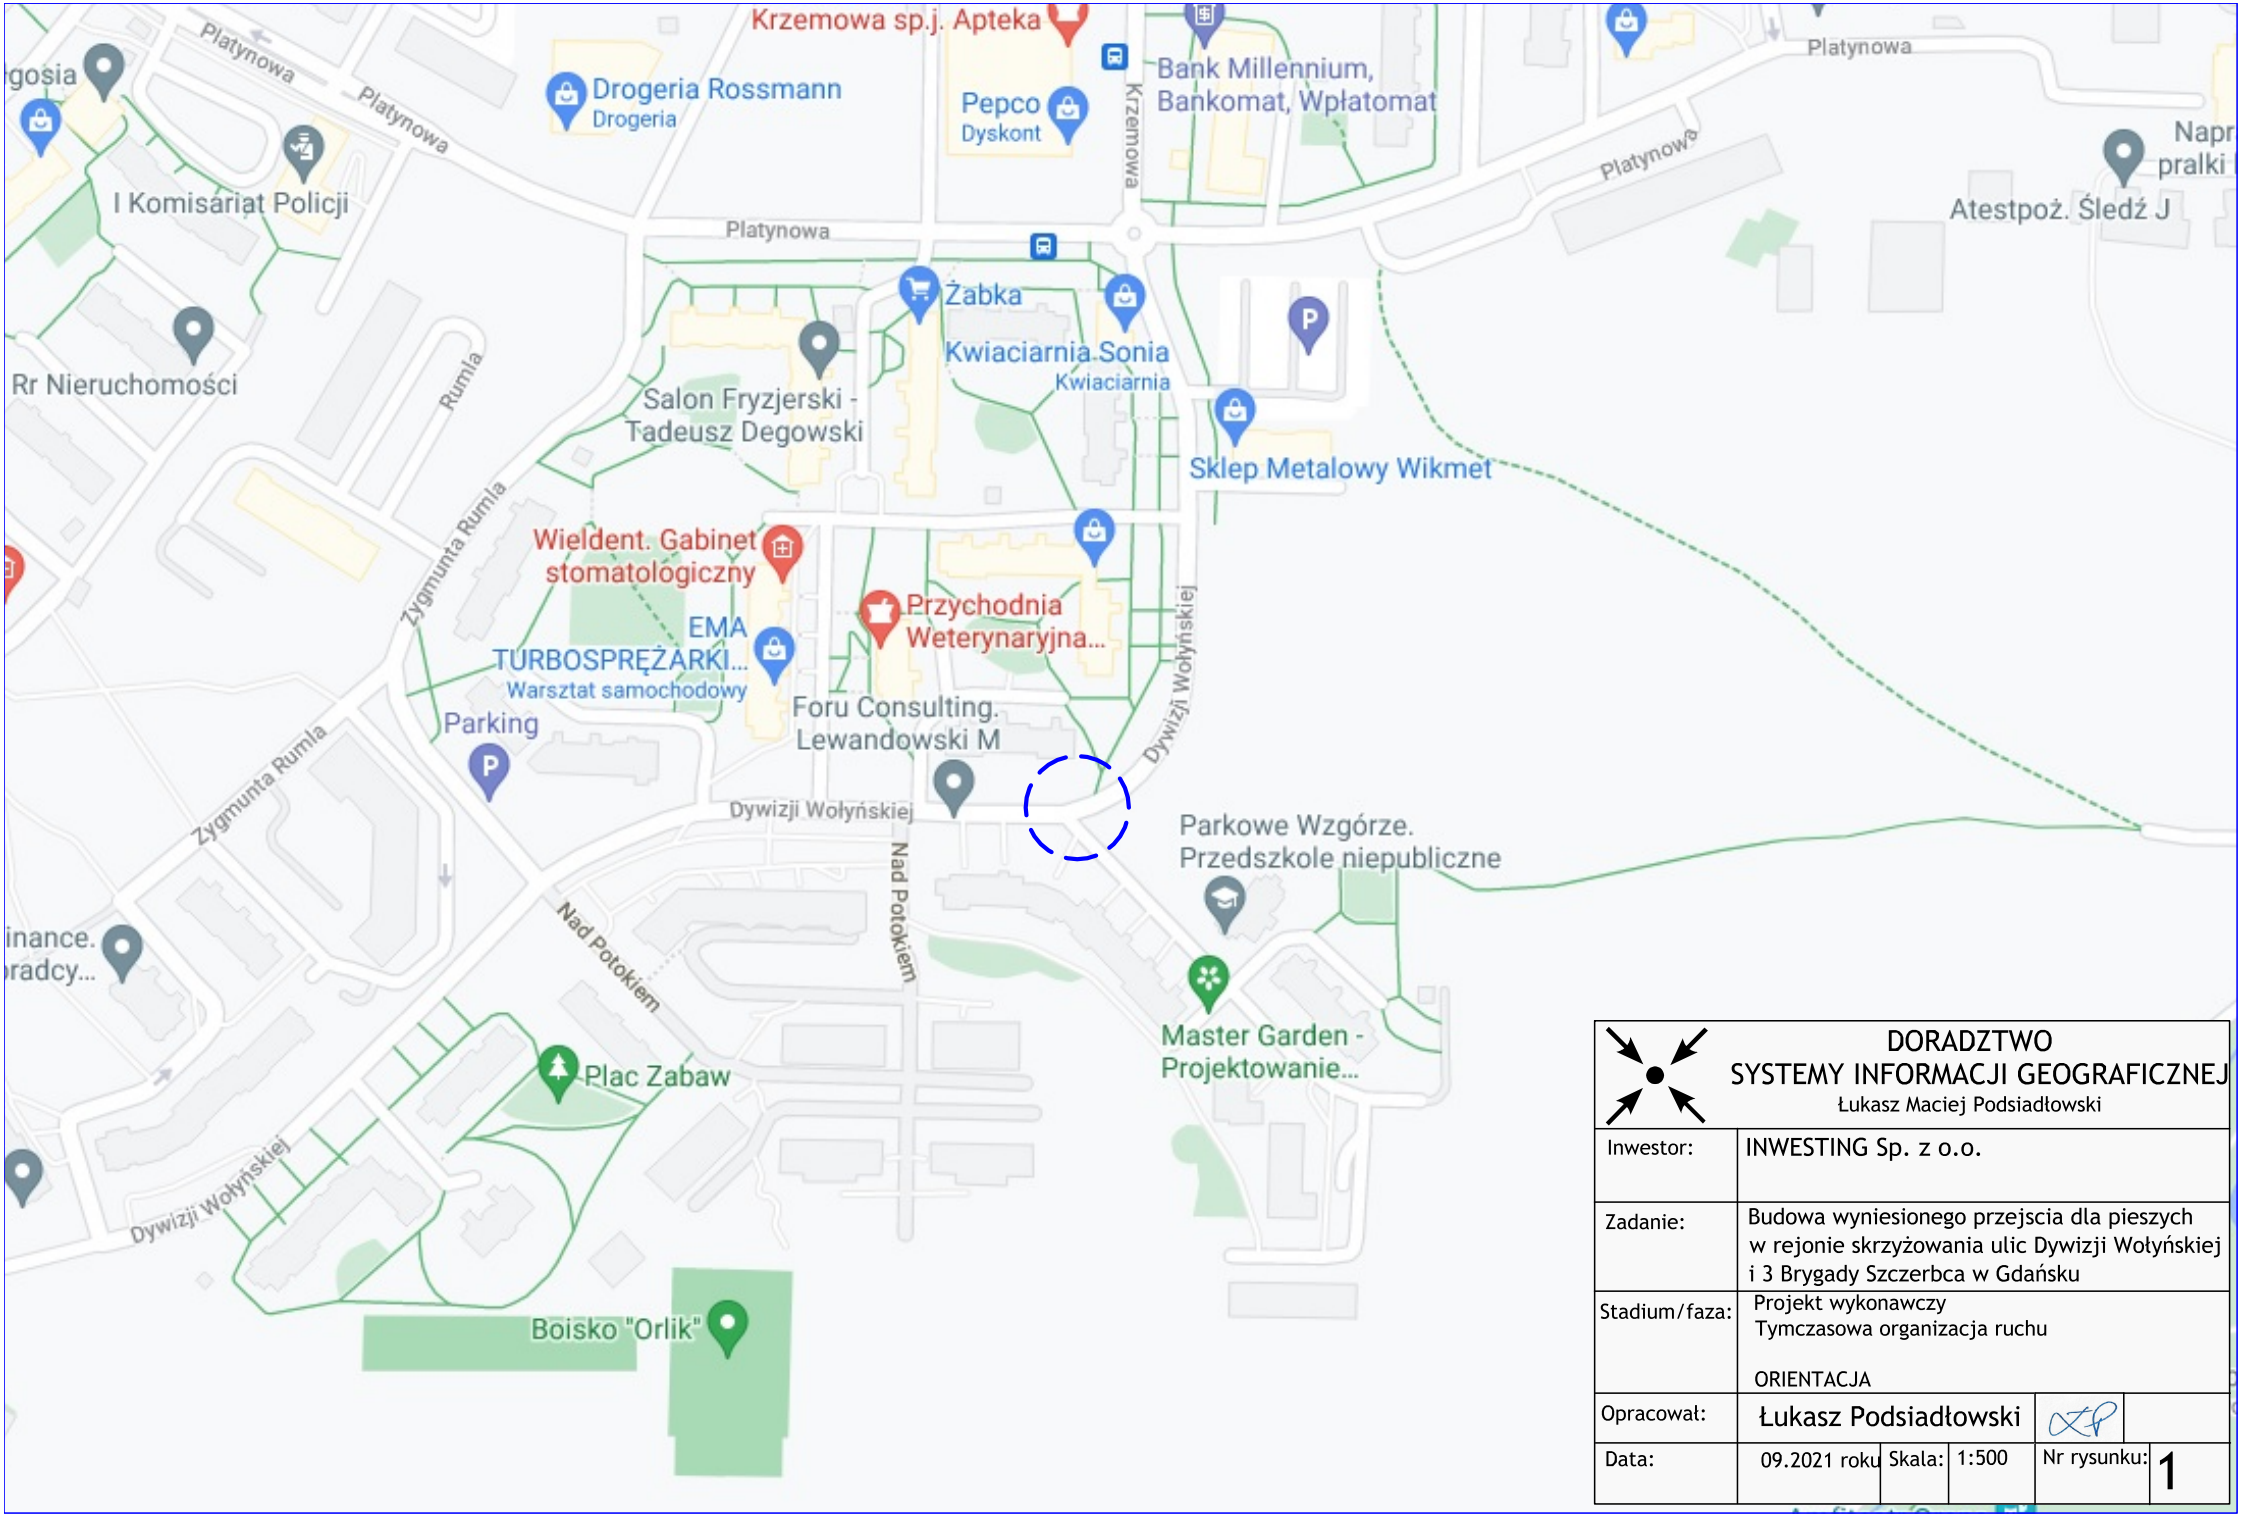

DORADZTWO SYSTEMY INFORMACJI GEOGRAFICZNEJ Łukasz Maciej Podsiadłowski					
Inwestor:	INWESTING Sp. z o.o.				
Zadanie:	Budowa wyniesionego przejscia dla pieszych w rejonie skrzyżowania ulic Dywizji Wołyńskiej i 3 Brygady Szczerbca w Gdańsku				
Stadium/faza:	Projekt wykonawczy Tymczasowa organizacja ruchu ORIENTACJA				
Opracował:	Łukasz Podsiadłowski				
Data:	09.2021 roku	Skala:	1:500	Nr rysunku:	1