





ZESPÓŁ BUDYNKÓW MIESZKALNYCH WIELORODZINNYCH Z GARAŻAMI PODZIEMNYMI WIELOSTANOWISKOWYMI Gdańsk Orunia Górną, jednostka "P-P", rejon ulic A-Antczaka, Z.Rumla, Kurierów Armii Krajowej BUDYNEK MIESZKALNY WIELORODZINNY (nr 5) Gdańsk, Z.Rumla 10 KONCEPCJA ZAGOSPODAROWANIA TERENU

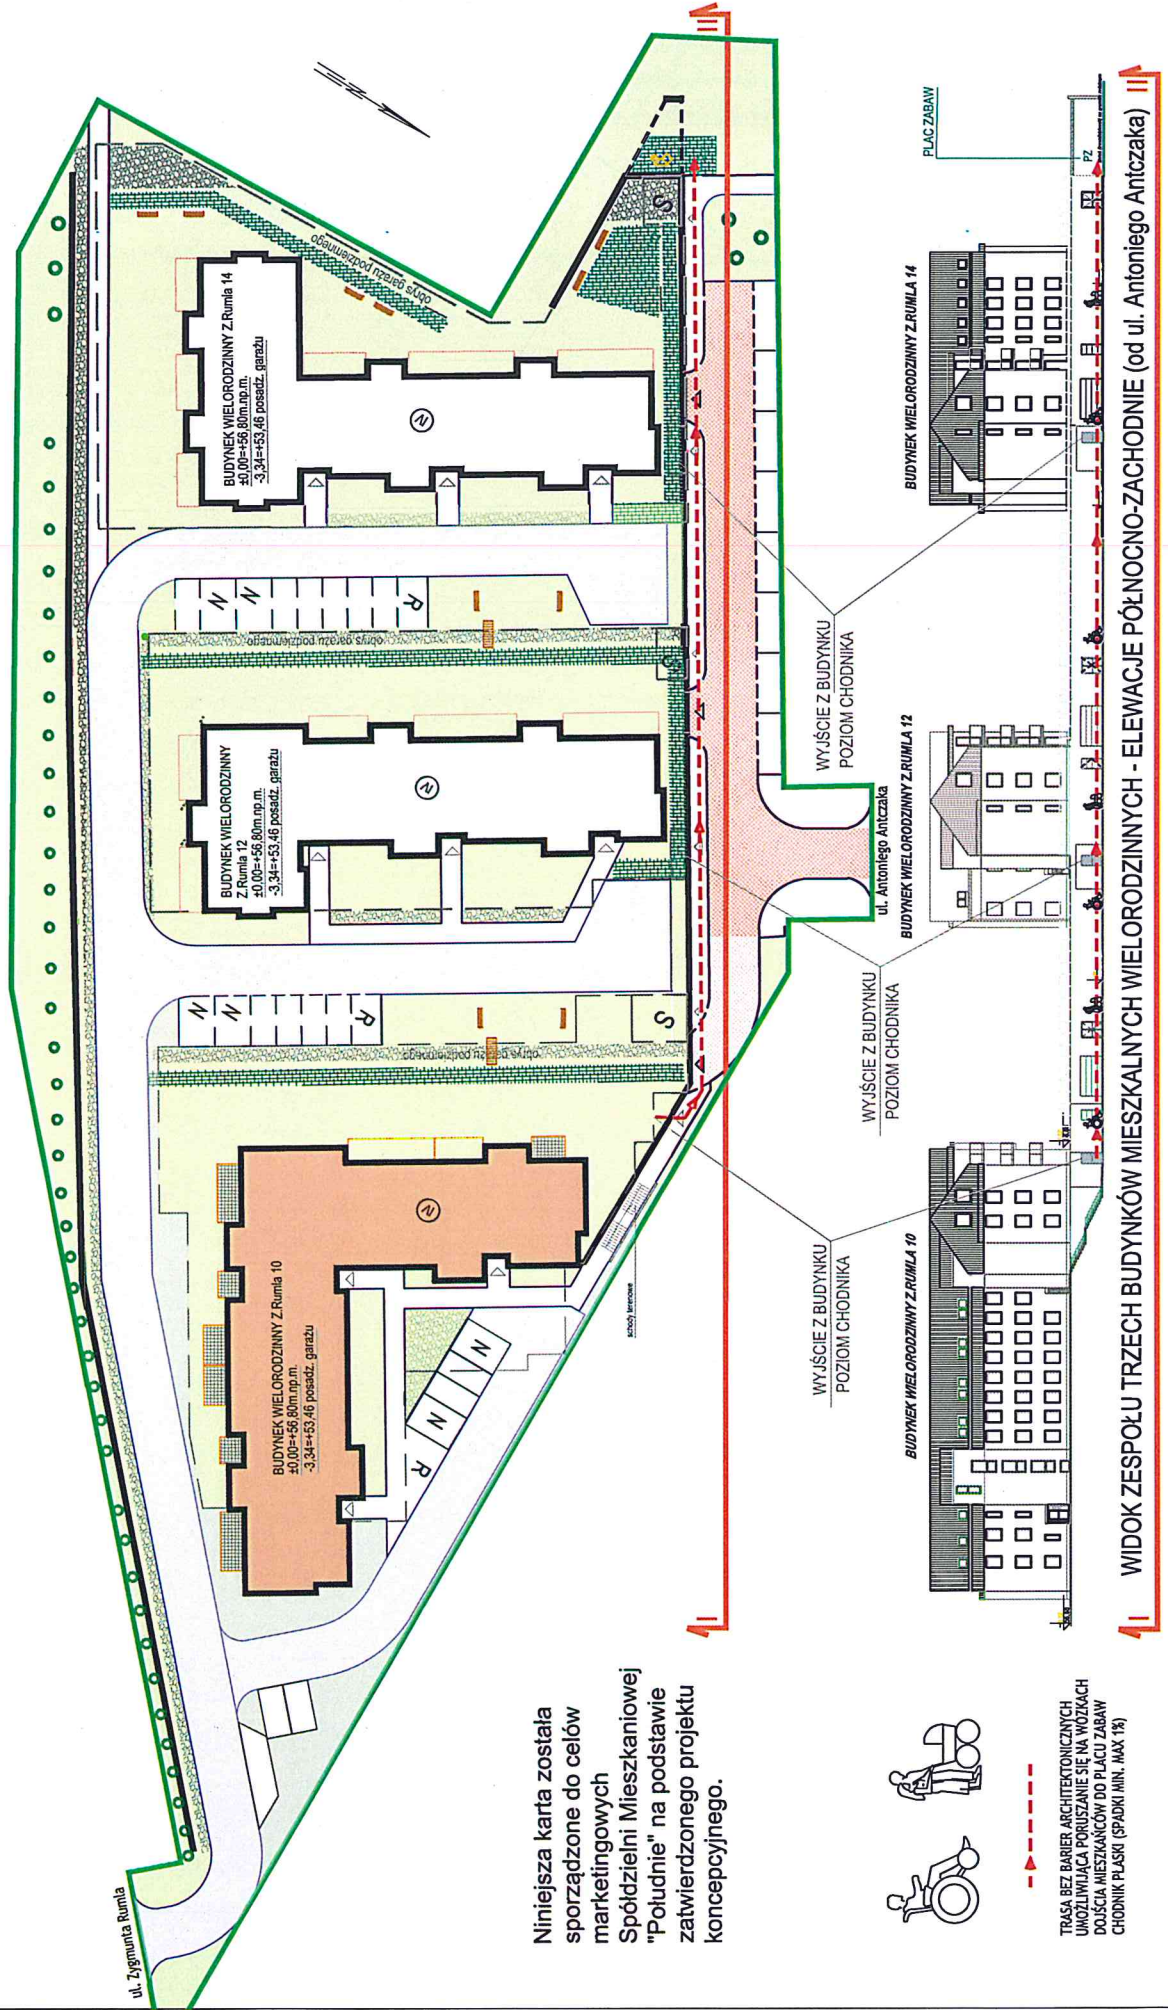

Niniejsza karta została sporządzona do celów marketingowych Spółdzielni Mieszkaniowej "Półudnie" na podstawie zatwierdzonego projektu koncepcyjnego.

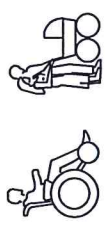

TRASA BEZ BARIER ARCHYTEKTONICZNYCH UMOZLIWIĄCA PORUSZANIE SIĘ NA WÓZKACH DOJŚCIA MIESZKAŃCÓW DO PLACU ZABAW CHODNIK PŁASKI (SPADKI MIN. MAX 1%)

WIDOK ZESPOŁU TRZECH BUDYNKÓW MIESZKALNYCH WIELORODZINNYCH - ELEWACJE PÓŁNOCNO-ZACHODNIE (od ul. Antoniego Antczaka) III-III